


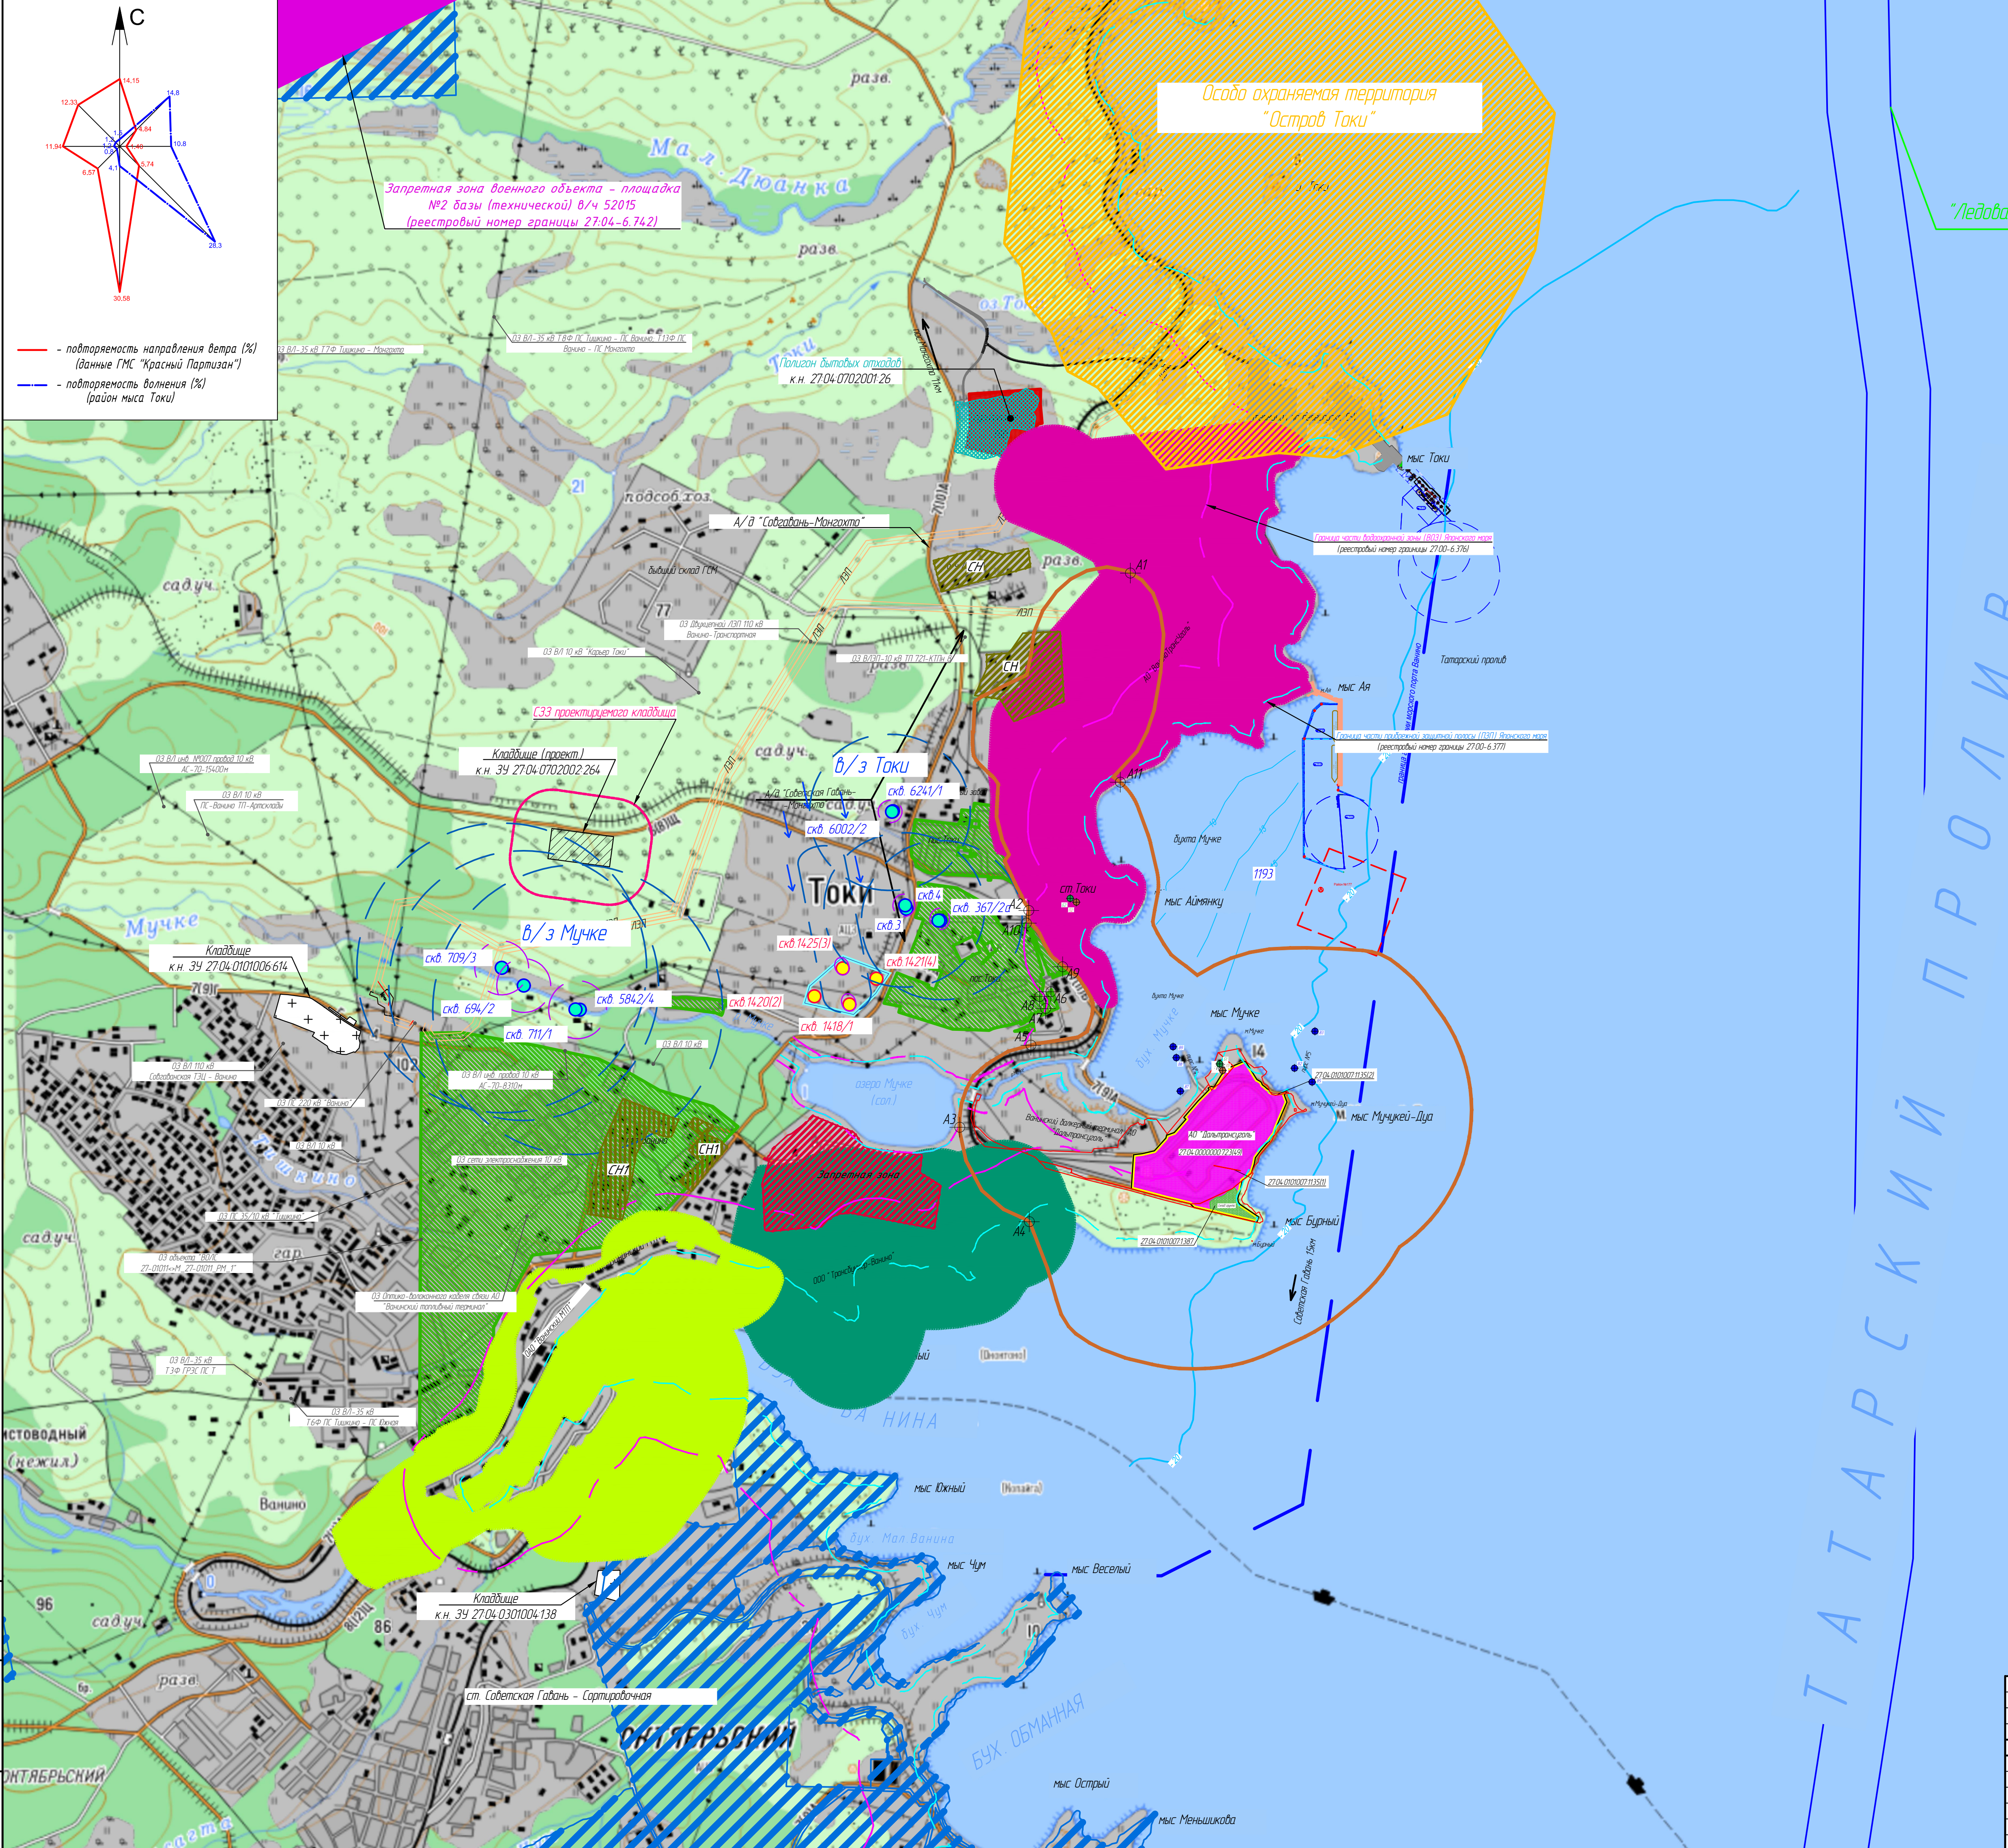

Условные обозначения	
Обозначение	Наименование
	Граница и кадастровый номер земельного участка
	Граница земельного отвода
	Проектируемая операционная акватория (см.том ПЗУ2)
	Жилая зона
	Территории сторонних терминалов
	Полигон ТБО
	Склад грунта
	Территория реконструкции объектов АО "ДТУ"
	Санитрано-защитная зона (СЗЗ) для уловного терминала АО "Дальтрансголь"
	Санитрано-защитная зона (СЗЗ) для ООО "Трансдункер-Ванино", расположенного по адресу Хабаровский край, межселенная территория Ванинского района, в 900 м на северо-запад от мыса Северный
	Санитрано-защитная зона (СЗЗ) для транспортно-прегрузочного комплекса угля в бухте мучке Ванинского района Хабаровского края АО "ВТУ"
	Санитрано-защитная зона (СЗЗ) для АО "Ванинский морской торговый порт"
	Зона специального назначения (СН) - зона размещения военных объектов
	Зона специального назначения (СН1) - зона объектов ограниченного доступа
	Запретная зона по внешнему ограждению (внешнему периметру) территории военного объекта войсковой части 59313-34
	Запретная зона военного объекта - Хабаровское лесничество Министерства обороны Российской Федерации
	Полигон бытовых отходов, эксплуатируемый ООО "Безопасные технологии управления"
	Особо охраняемая территория (ООПТ) местного значения "Остров Токи"
	Граница лицензионного участка на добычу подземных вод (лицензия ХАБ 02373 ВЗ от 07.02.2011г.), недрозольводитель ЗАО "Дальтрансголь"
	схб 624/1 Водозаборная скважина хозяйственно-питьевого водоснабжения (в т.ч. граница ЗСО I пояса) и ее номер
	схб 1418/1 Разведочно-эксплуатационная скважина (в т.ч. граница ЗСО I пояса) и ее номер
	Граница зоны санитарной охраны (ЗСО) II пояса
	Граница зоны санитарной охраны (ЗСО) III пояса
	Направление потока подземных вод
	Граница водоохранной зоны (ВЗО)
	Граница прибрежной защитной полосы (ПЗП)
	Кладбище
	Зона кладбища - земельный участок проектируемого "Межмуниципального кладбища"
	Санитарно-защитная зона (СЗЗ) для проектируемого объекта "Межмуниципальное кладбище" Администрации городского поселения "Рабочий поселок Ванино"
	Охранная зона (ОЗ) объектов электросетевого хозяйства
	Охранная зона (ОЗ) линий и сооружений связи
	Контрольные точки наблюдения за состоянием атмосферного воздуха
	Контрольные точки отбора проб морской воды
	Контрольные точки наблюдения за состоянием качества почв/грунтов
	Контрольные точки наблюдения за состоянием биоресурсов

ДТУ-25-873-ОВОС					
Оценка воздействия на окружающую среду хозяйственной и иной деятельности по проектной документации «Увеличение мощности передачи АО «Дальтрансголь» до 40 млн тонн угля в год»					
Изм.	Кол. изм.	Лист	ИФ. док.	Подп.	Дата
Разработ.	И.А. Никитина	1	ИФ. док.	И.А. Никитина	1
Проект.	И.А. Никитина	1	ИФ. док.	И.А. Никитина	1
И. контр.	И.А. Никитина	1	ИФ. док.	И.А. Никитина	1
ГИП	И.А. Никитина	1	ИФ. док.	И.А. Никитина	1
Ситуационный план М 1:100000				000 «СГП»	