


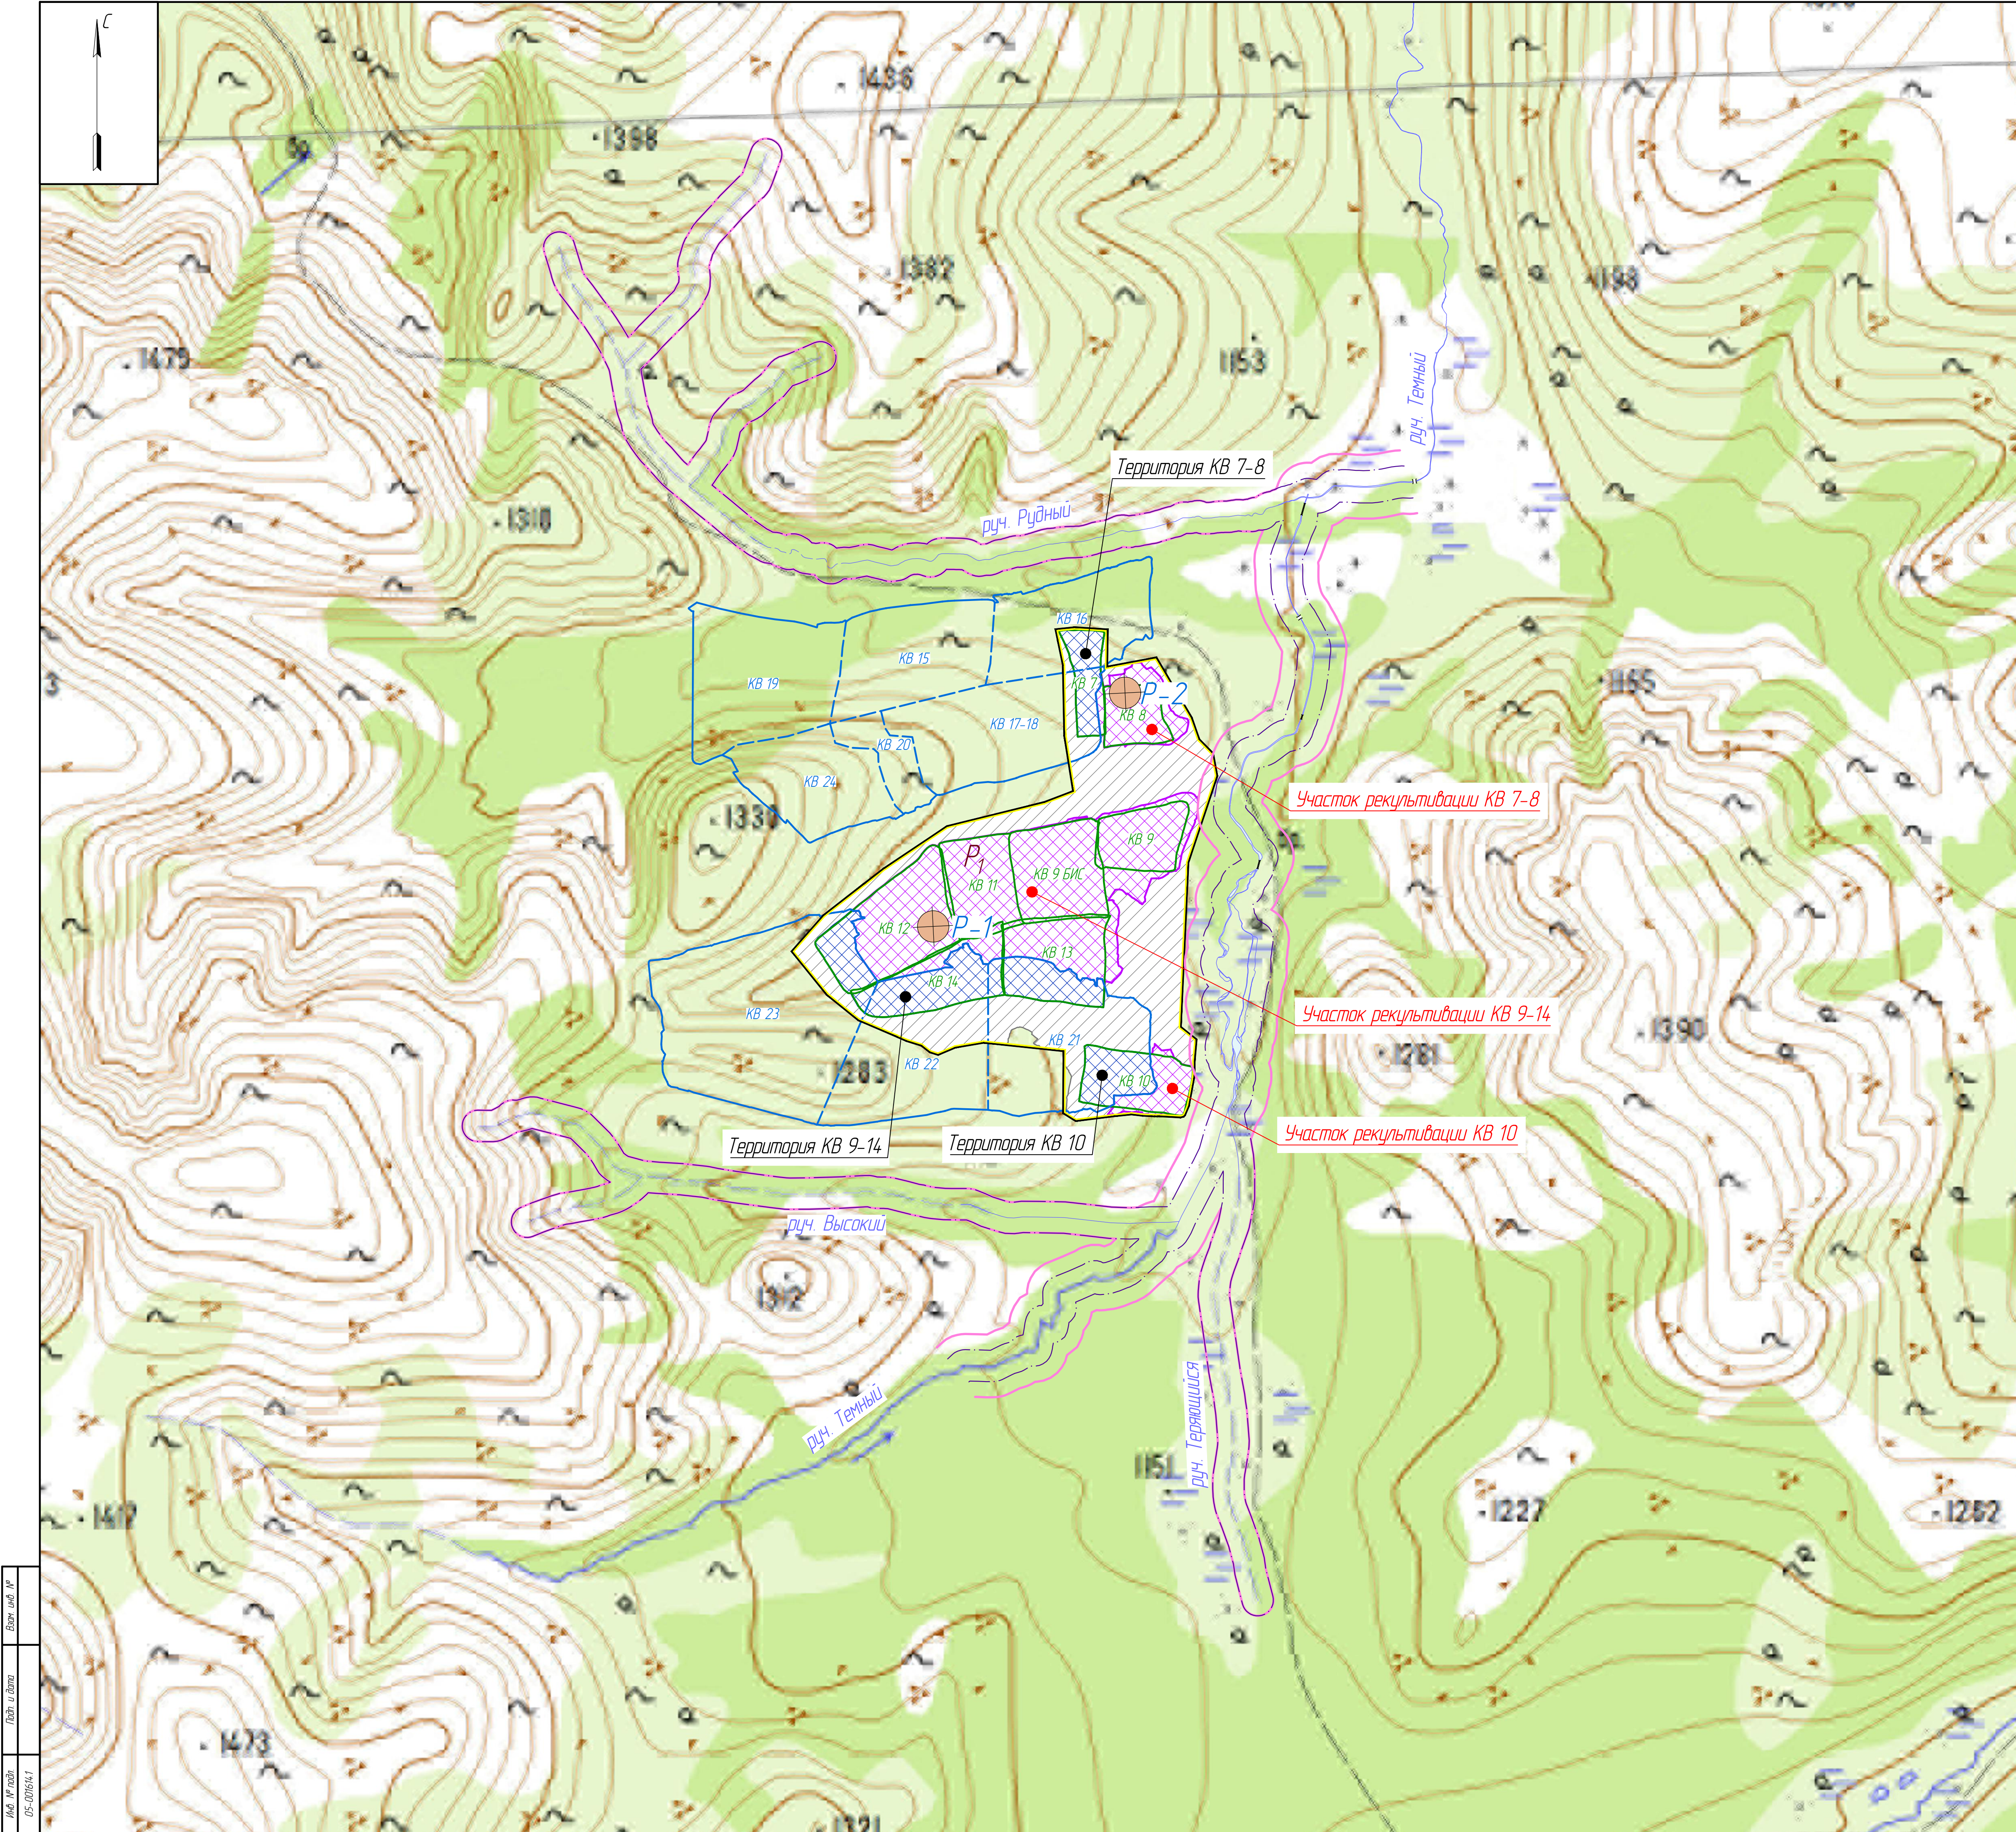

Условные обозначения	
Обозначение	Наименование
	Границы существующих куч выщелачивания
	Границы проектируемых по отдельной проектной документации куч выщелачивания
	Граница водоохранной зоны
	Граница прибрежной защитной полосы (ПЗП)
	Граница проектного земельного отвода
	Территория существующих куч выщелачивания, подлежащих рекультивации
	Территория куч выщелачивания, не подлежащих рекультивации (проектируемых по отдельной проектной документации)
	Ранее нарушенные нерекultyбируемые территории (предусматривается дальнейшее использование)
	Проектируемые контрольные участки мониторинга

Изм.	Кол. изм.	Лист	ИФ док.	Подп.	Дата
Разработ	Н.В. Коваленко	Лист	ИФ док.	Подп.	Дата
Проект	Т.Н. Евсеева	Лист	ИФ док.	Подп.	Дата
И контр.	А.Н. Астауров	Лист	ИФ док.	Подп.	Дата
ГИП	А.А. Ковалов	Лист	ИФ док.	Подп.	Дата

104-2025/П-Г-ОВОС					
Оценка воздействия на окружающую среду хозяйственной и иной деятельности по проектной документации «Объекты размещения обезвреживания отходов золоторудного месторождения (обзорное. Проект рекультивации нарушенных земель. Площадки кучного выщелачивания KV 7-14»					
Изм.	Кол. изм.	Лист	ИФ док.	Подп.	Дата
Разработ	Н.В. Коваленко	Лист	ИФ док.	Подп.	Дата
Проект	Т.Н. Евсеева	Лист	ИФ док.	Подп.	Дата
И контр.	А.Н. Астауров	Лист	ИФ док.	Подп.	Дата
ГИП	А.А. Ковалов	Лист	ИФ док.	Подп.	Дата
Ситуационный план М 1:10000				Страница	Лист
					1
ООО «СГП»				Формат А1	